
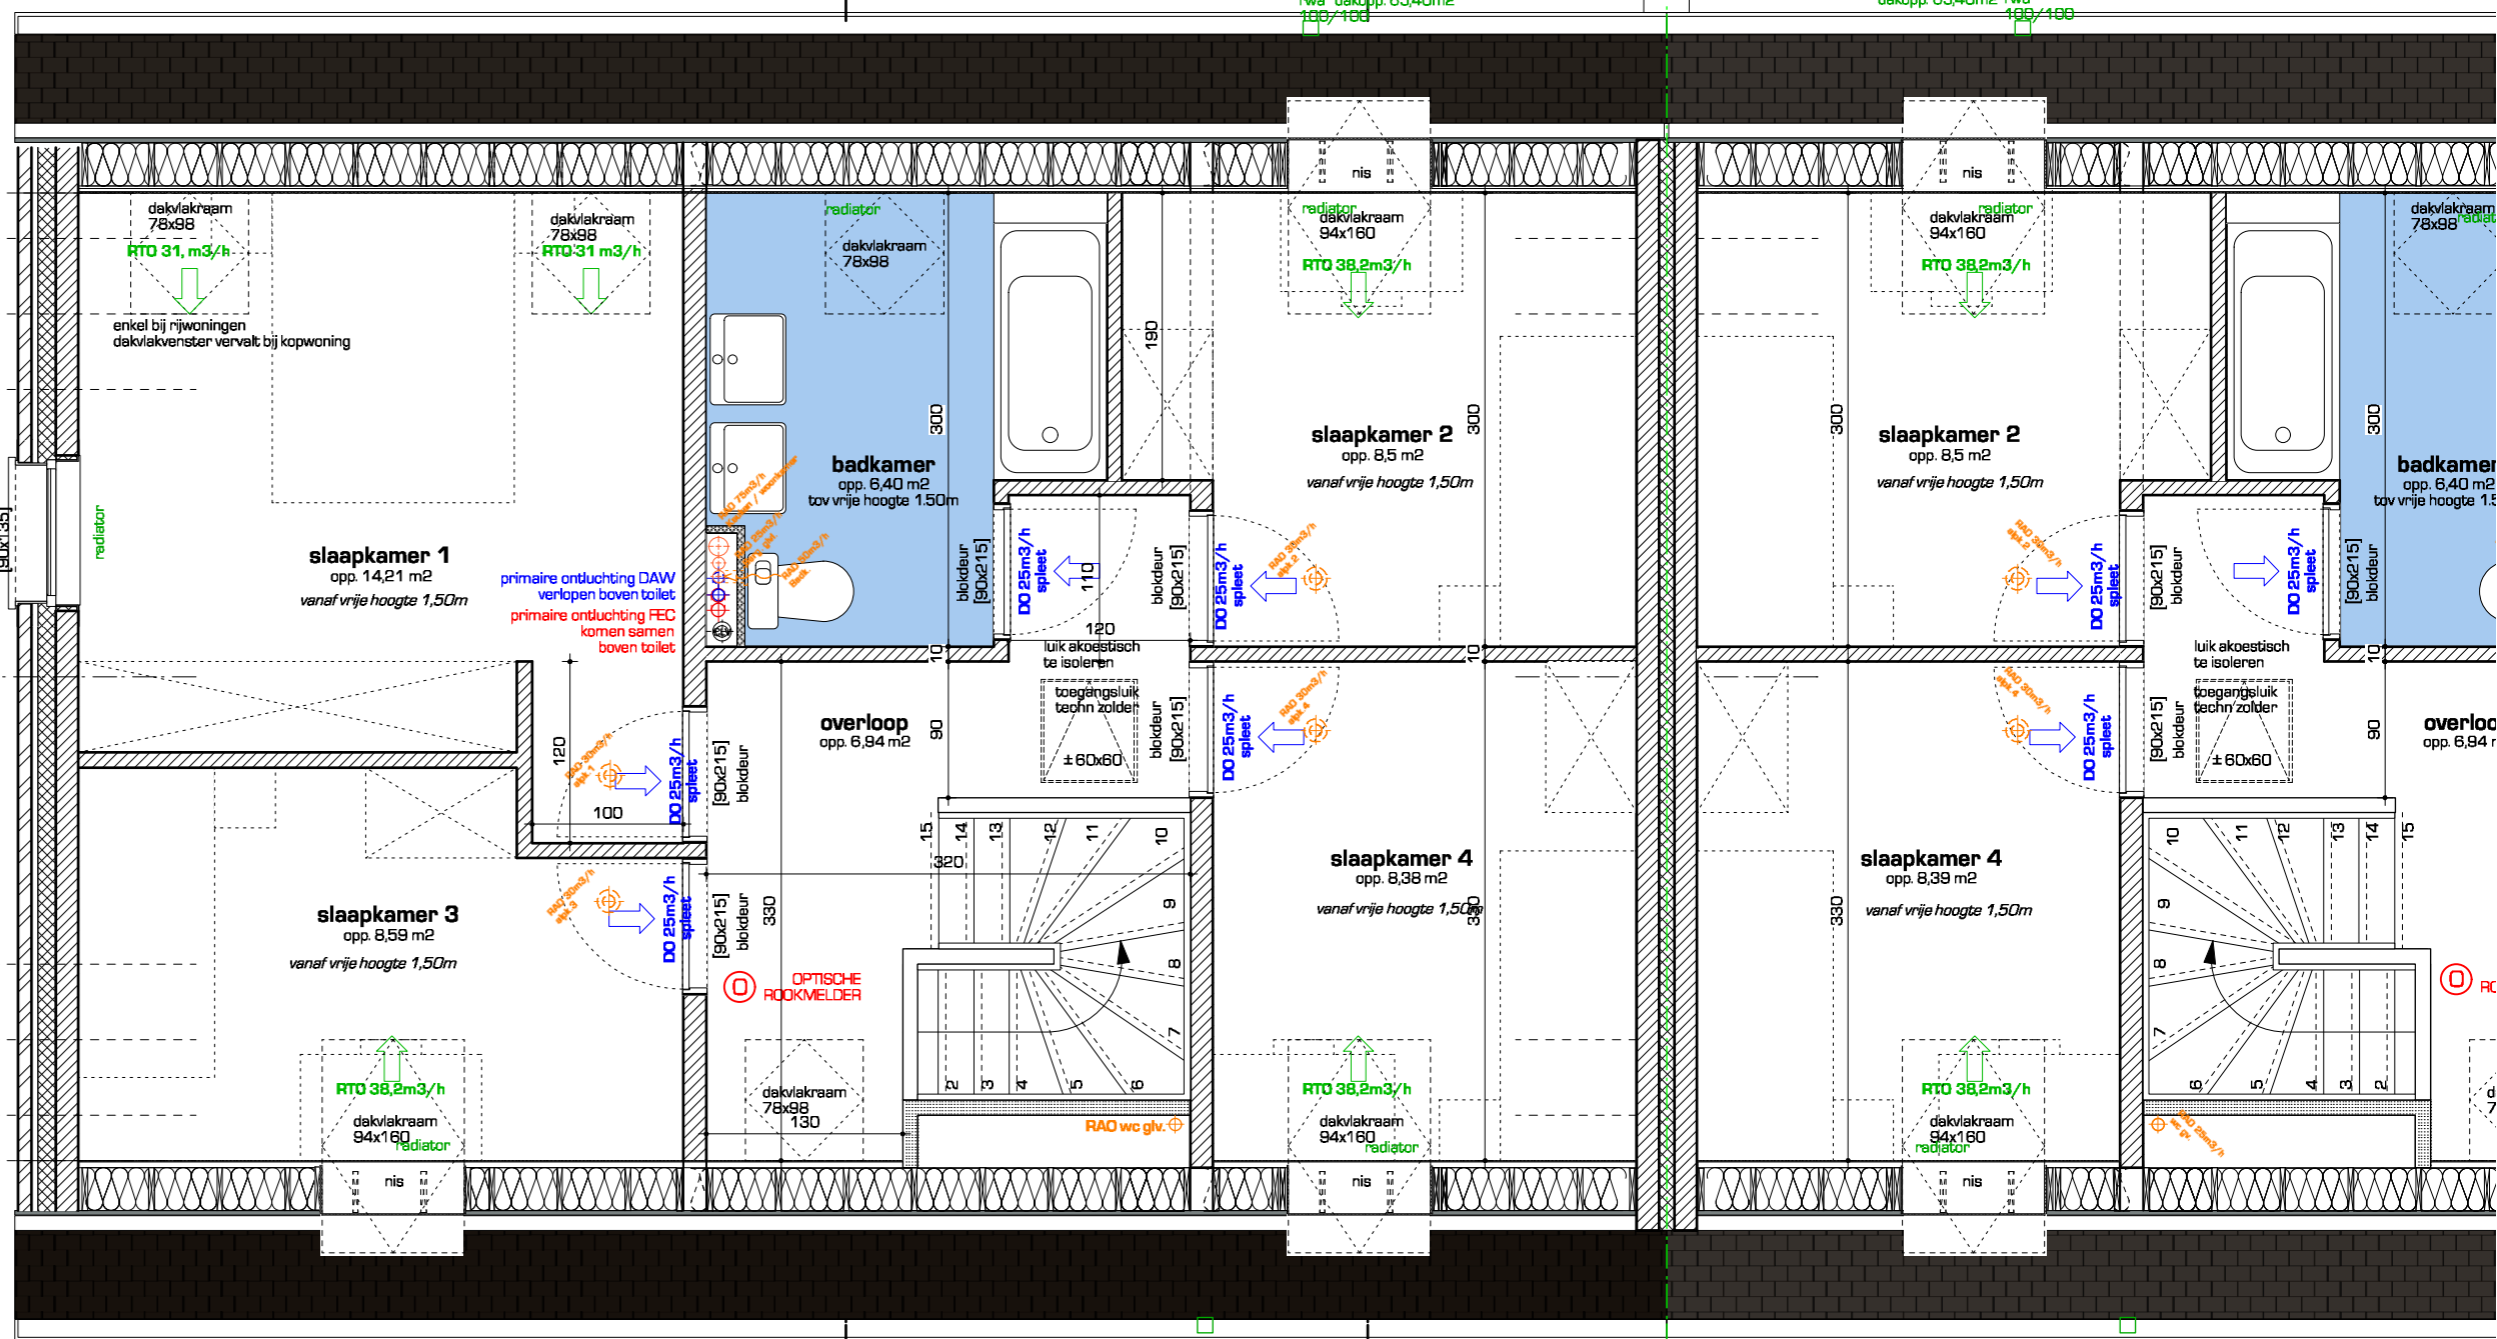


LEGENDE

- PAREMENTSTEEN
- TRALIEBLOKKEN
- GIPSBLOKKEN (WATERDICHT)
- GEÏSOLEERDE GIPSKARTONWANDEN
- BETON
- DEKVLOER
- BETONDALLEN
- VLOERISOLATIE
- SPOUWISOLATIE
- ZACHTE ISOLATIE

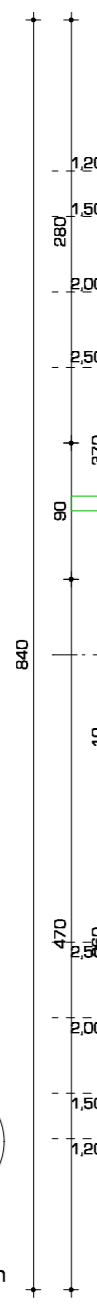

woningopp. = 59,50m²

LEGENDE EPBR
(Energie Prestatie & Binnenklimaat Regeling)

RTD (regelbare toevoeropening)
debiet rooster per meter of te behalen debiet lokaal

DO (doorvoeropening)
te behalen debiet via spleet onderaan deur of te behalen debiet via rooster

RAO (regelbare afvoeropening)
te behalen debiet rooster / verluchtingskanaal

vertikaal verluchtingskanaal