

WERF: **PROVINCIE OOST-VLAANDEREN
GEMEENTE WAARSCHOOT 9850
AKKERSTRAAT / BELLEBARGIE** DOSSIER: **1774**
BOUWEN VAN 10 KOOPWONINGEN

OPDRACHTGEVER:
**VLAAMSE HUISVESTINGSMATTSCHAPPIJ
KLEINE LANDEIGENDOM HET VOLK cvba
RAVENSTEINSTRAT 12
9000 GENT**

PLAN NR. **07/07** **GRONDSLAG AANBESTEDING:
INPLANTINGSPLAN
LIGGINGSPLAN**

SCHAAL: DIV. DATUM: **16 mei 2018**


HANDTEKENING	OPDRACHTGEVER	ARCHITECT	AANNEMER

AANPASSINGEN:

Hets al deze afbeeldingen mag zonder voorafgaande schriftelijke toestemming van de ontwerper worden openbaar gemaakt of verspreid, waaronder begrepen het kopiëren door middel van druk, offset, kliktype of microfilm, of in enige andere, elektronische, optische of andere vorm of op een andere manier, in aanvulling op het elektronisch het kopiëren (i) ten behoeve van een onderneming, organisatie of instelling of (ii) voor eigen gebruik, studie of gebruik anderszins met uitsluiting van het overnemen in enig dag-, nieuws- of weekblad of tijdschrift (al dan niet in digitale vorm of online) of in een RTV-uitzending.
In voorkomend geval zal de bronvermelding steeds correct worden toegepast. In geval van mededeling aan derden van de resultaten van de intellectuele prestaties van de ontwerper zal dit schriftelijk voor de ontwerper van de documenten worden vermeld.



INPLANTINGSPLAN schaal 1/200

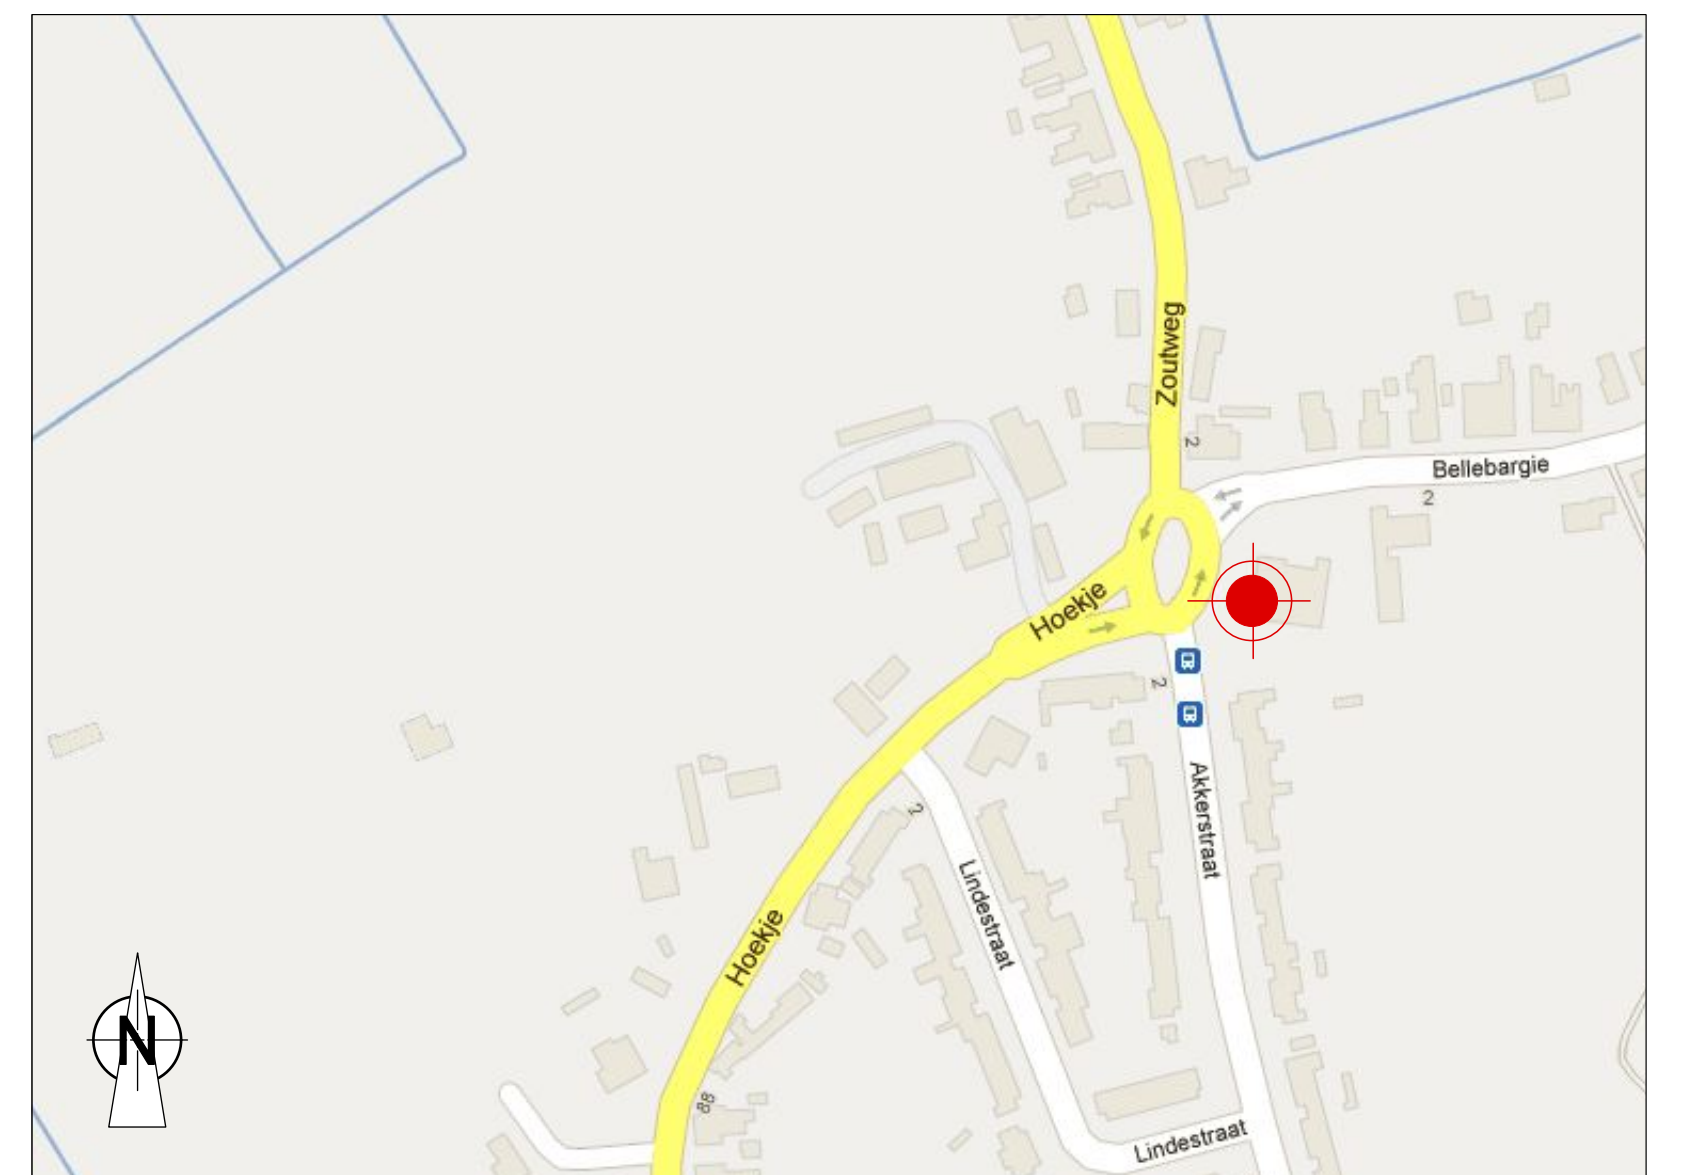

LIGGINGSPLAN schaal 1/2500