


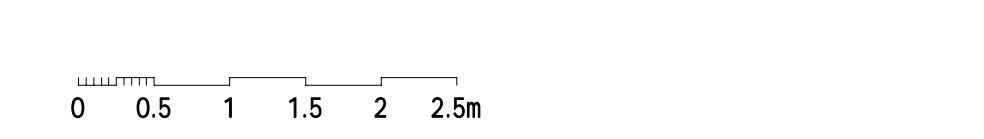

- OMSCHRIJVING**
- Batenschild (werk)
 - Grauwsteen
 - Isolatie: PUR - FIR
 - Isolatie: minerale wol
 - Metselwerk - snobouw
 - Metselwerk - oelbeton
 - Lichte waard - voorswand
 - Beton
 - Beton - zichtbeton
 - Funderingszolen - beton
 - Funderingsmetselwerk - betonskaliën
 - Afsluiting met levend gras (hoog...)
 - Randstrook
- WEEKGAVE IN PLAN EN SNEDE**
- -
 -
 -
 -
 -
 -
 -
 -
 -
 -
 -
 -



DOSSIERFASEN	
VERSIE	DATUM
A	16/03/2018
B	29/02/2020
C	01/06/2020
D	14/08/2020

GDR-architecten bv

A Adolf Samuelstraat 22
 B 9000 Gent
 T 09231 27 89
 F 09232 08 23
 E info@gdr-architecten.be
 W www.gdr-architecten.be

VHPLAN08 BASIS AANBESTEDING

PROJECT NIEUWBOUW 25 SOCIALE KOOPWONINGEN

Adres Zuidbroek 9000 Manskkerke
 Provincie Oost-Vlaanderen
 Kadester 23e Afdeling, Sectie A, Nr(s): 950b, 939b, 938b, 937c

BOUWHEER KLEINE LANDEIGENDOM HET VOLK

Adres Roversteinstraat 12
 9000 Gent
 Tel 09265 82 58
 Fax 09223 06 23

VOOR AKKOORD
 DE OPDRACHTGEVER DE ARCHITECT DE AANNEMER

Schaal 1 : 50
 1 Blok A - Gelijkvloers