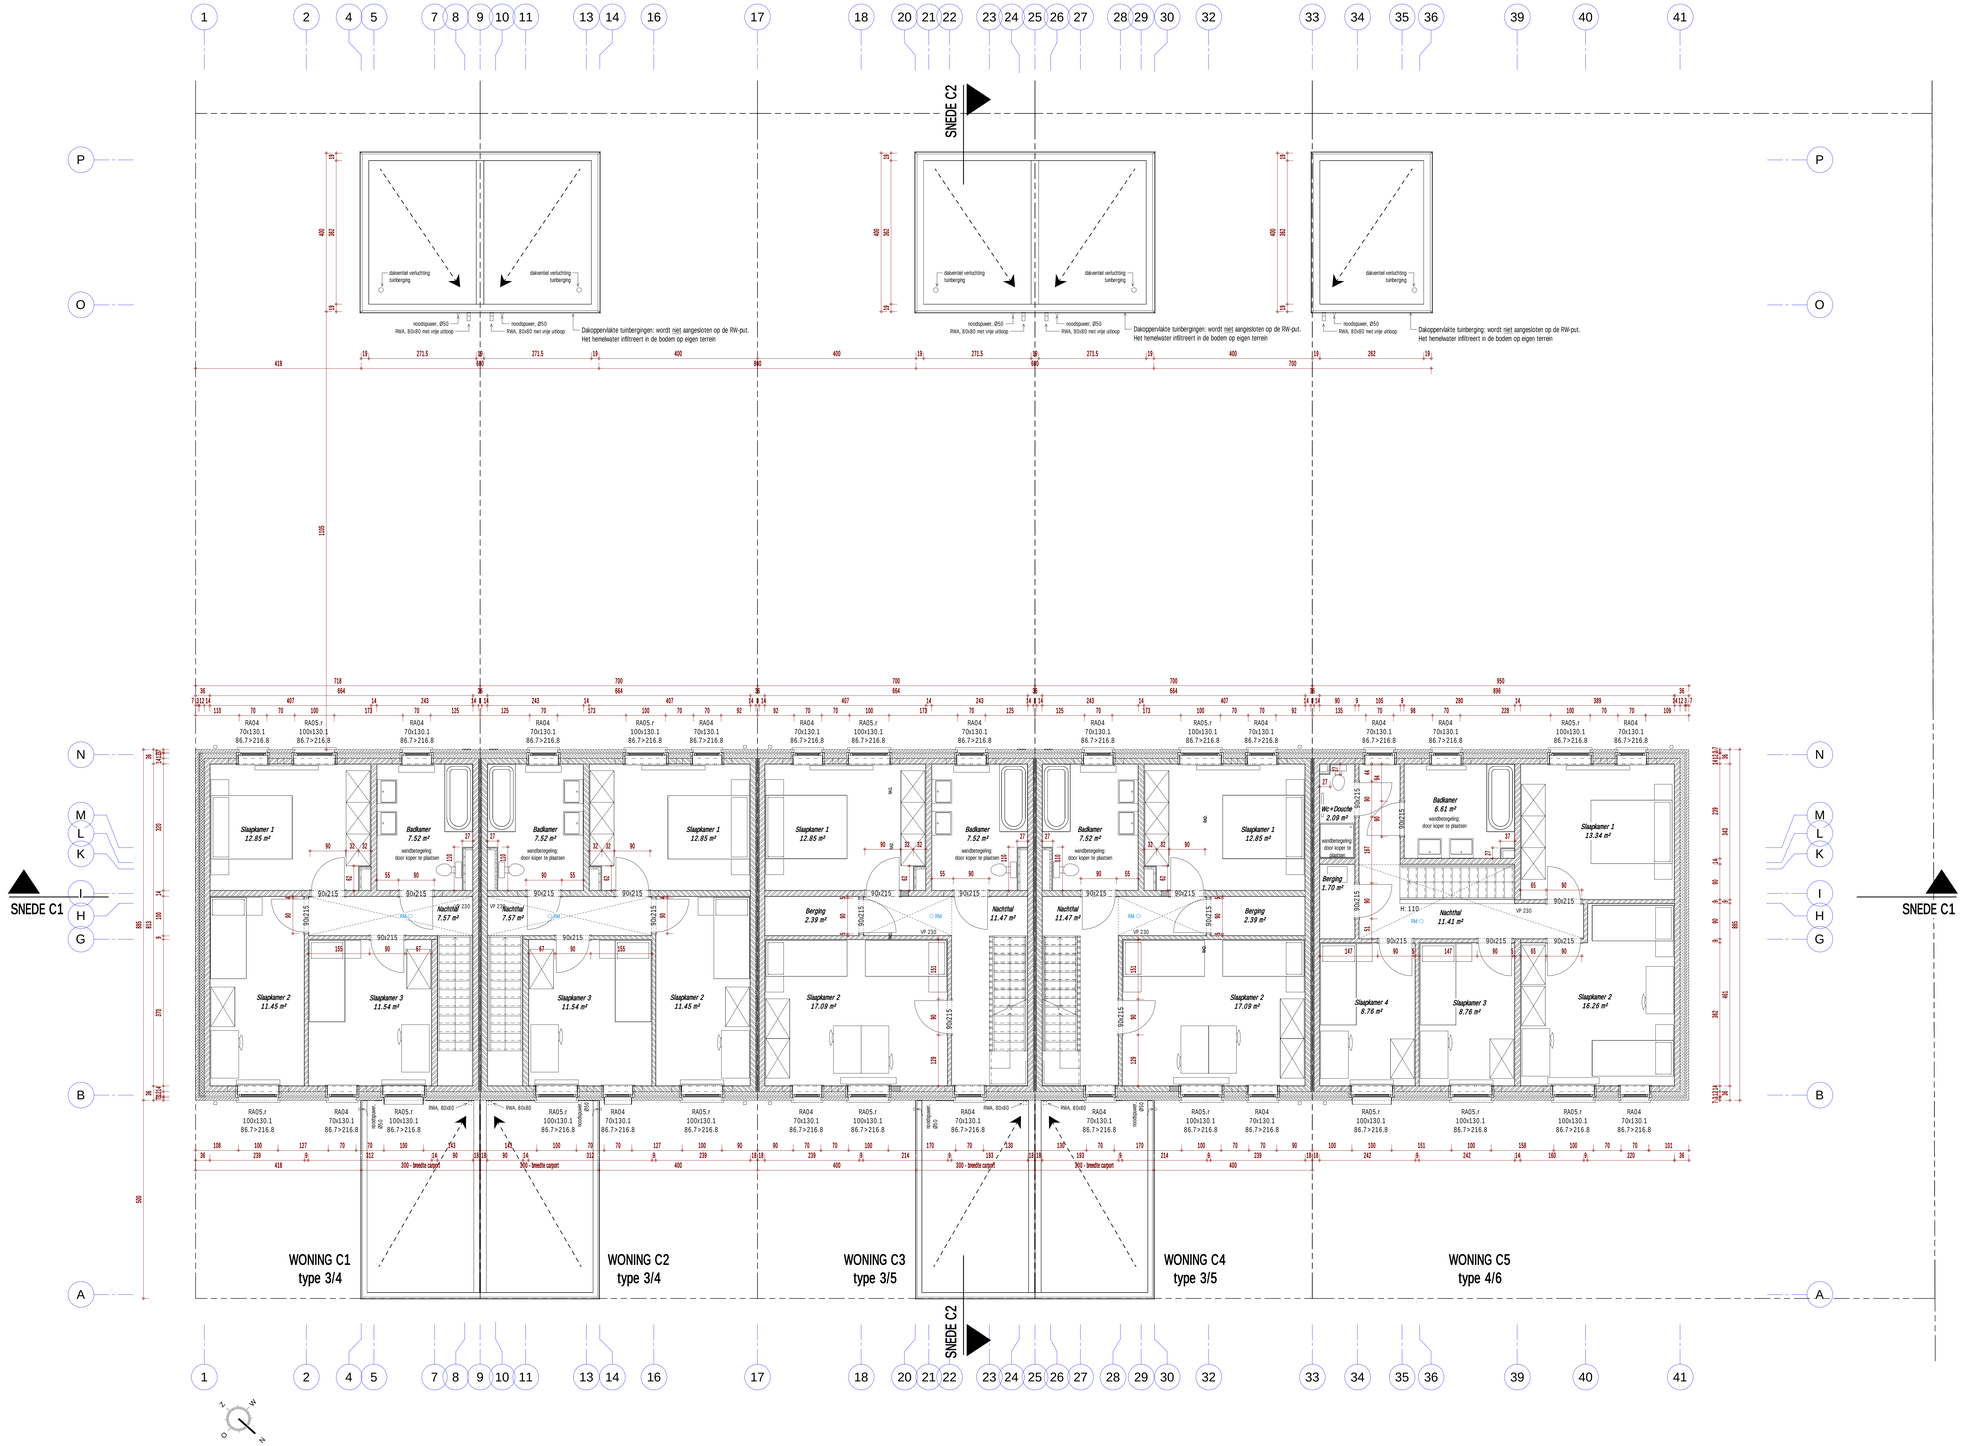

Schaal 1 : 50

1 Blok C - Verdieping 1

OMSCHRIJVING	WEERGAVE IN PLAN EN SNEDE
• Buitenschrijnwerk	
• Gevelsteen	
• Isolatie: PUR - PIR	
• Isolatie: minerale wol	
• Metselwerk - snelbouw	
• Metselwerk - cellenbetonsteen	
• Lichte wand - voorzetwand	
• Beton	
• Beton - zichtbeton	
• Funderingszolen - beton	
• Funderingsmetselwerk - betonblokken	
• Afsluiting met levend groen (haag,...)	
• Rookmelder	○ RM

0 0.5 1 1.5 2 2.5m

DOSSIERFASEN

VERSIE	DATUM	DOSSIERFASE / OMSCHRIJVING / WIJZIGINGEN
A	16/03/2018	VOORONTWERP
B	29/02/2020	OMGEVINGSVERGUNNING
C	01/06/2020	UITVOERINGSDOSSIER
D	14/08/2020	BASIS AANBESTEDING

GDR-architecten bv

A Adolf Samuëlstraat 22
9050 Gentbrugge
T 09/331.57.90
F 09/232.08.23
E info@gdr-architecten.be
W www.gdr-architecten.be

VHPLAN08

BASIS AANBESTEDING

PROJECT **NIEUWBOUW 25 SOCIALE KOOPWONINGEN**

Adres Zuidbroek
9030 Mariakerke
Provincie Oost-Vlaanderen
Kadaster 29e Afdeling, Sectie A, Nr(s). 950b, 939b, 938b, 937c

BOUWHEER **KLEINE LANDEIGENDOM HET VOLK**

Adres Ravensteinstraat 12
9000 Gent
Tel 09/265.82.58
Fax 09/223.06.23

VOOR AKKOORD

DE OPDRACHTGEVER DE ARCHITECT DE AANNEMER

PLAN

NR.	VERSIE	ONDERWERP	DATUM
BAPA13	**D**	**BA_Zuidbroek_P_N_BlokC-Verdieping1_2009096402**	**14/08/2020**