



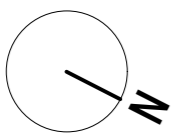


- LEGENDE**
-  PAREMENTSTEEN
  -  TRALIEBLOKKEN
  -  GIPSBLOKKEN (WATERDICHT)
  -  GEÏSOLEERDE GIPSKARANTWANDEN
  -  BETON
  -  DEKVLOER
  -  BETONBALLEN
  -  VLOERISOLATIE
  -  SPOUWISOLATIE
  -  ZACHTE ISOLATIE

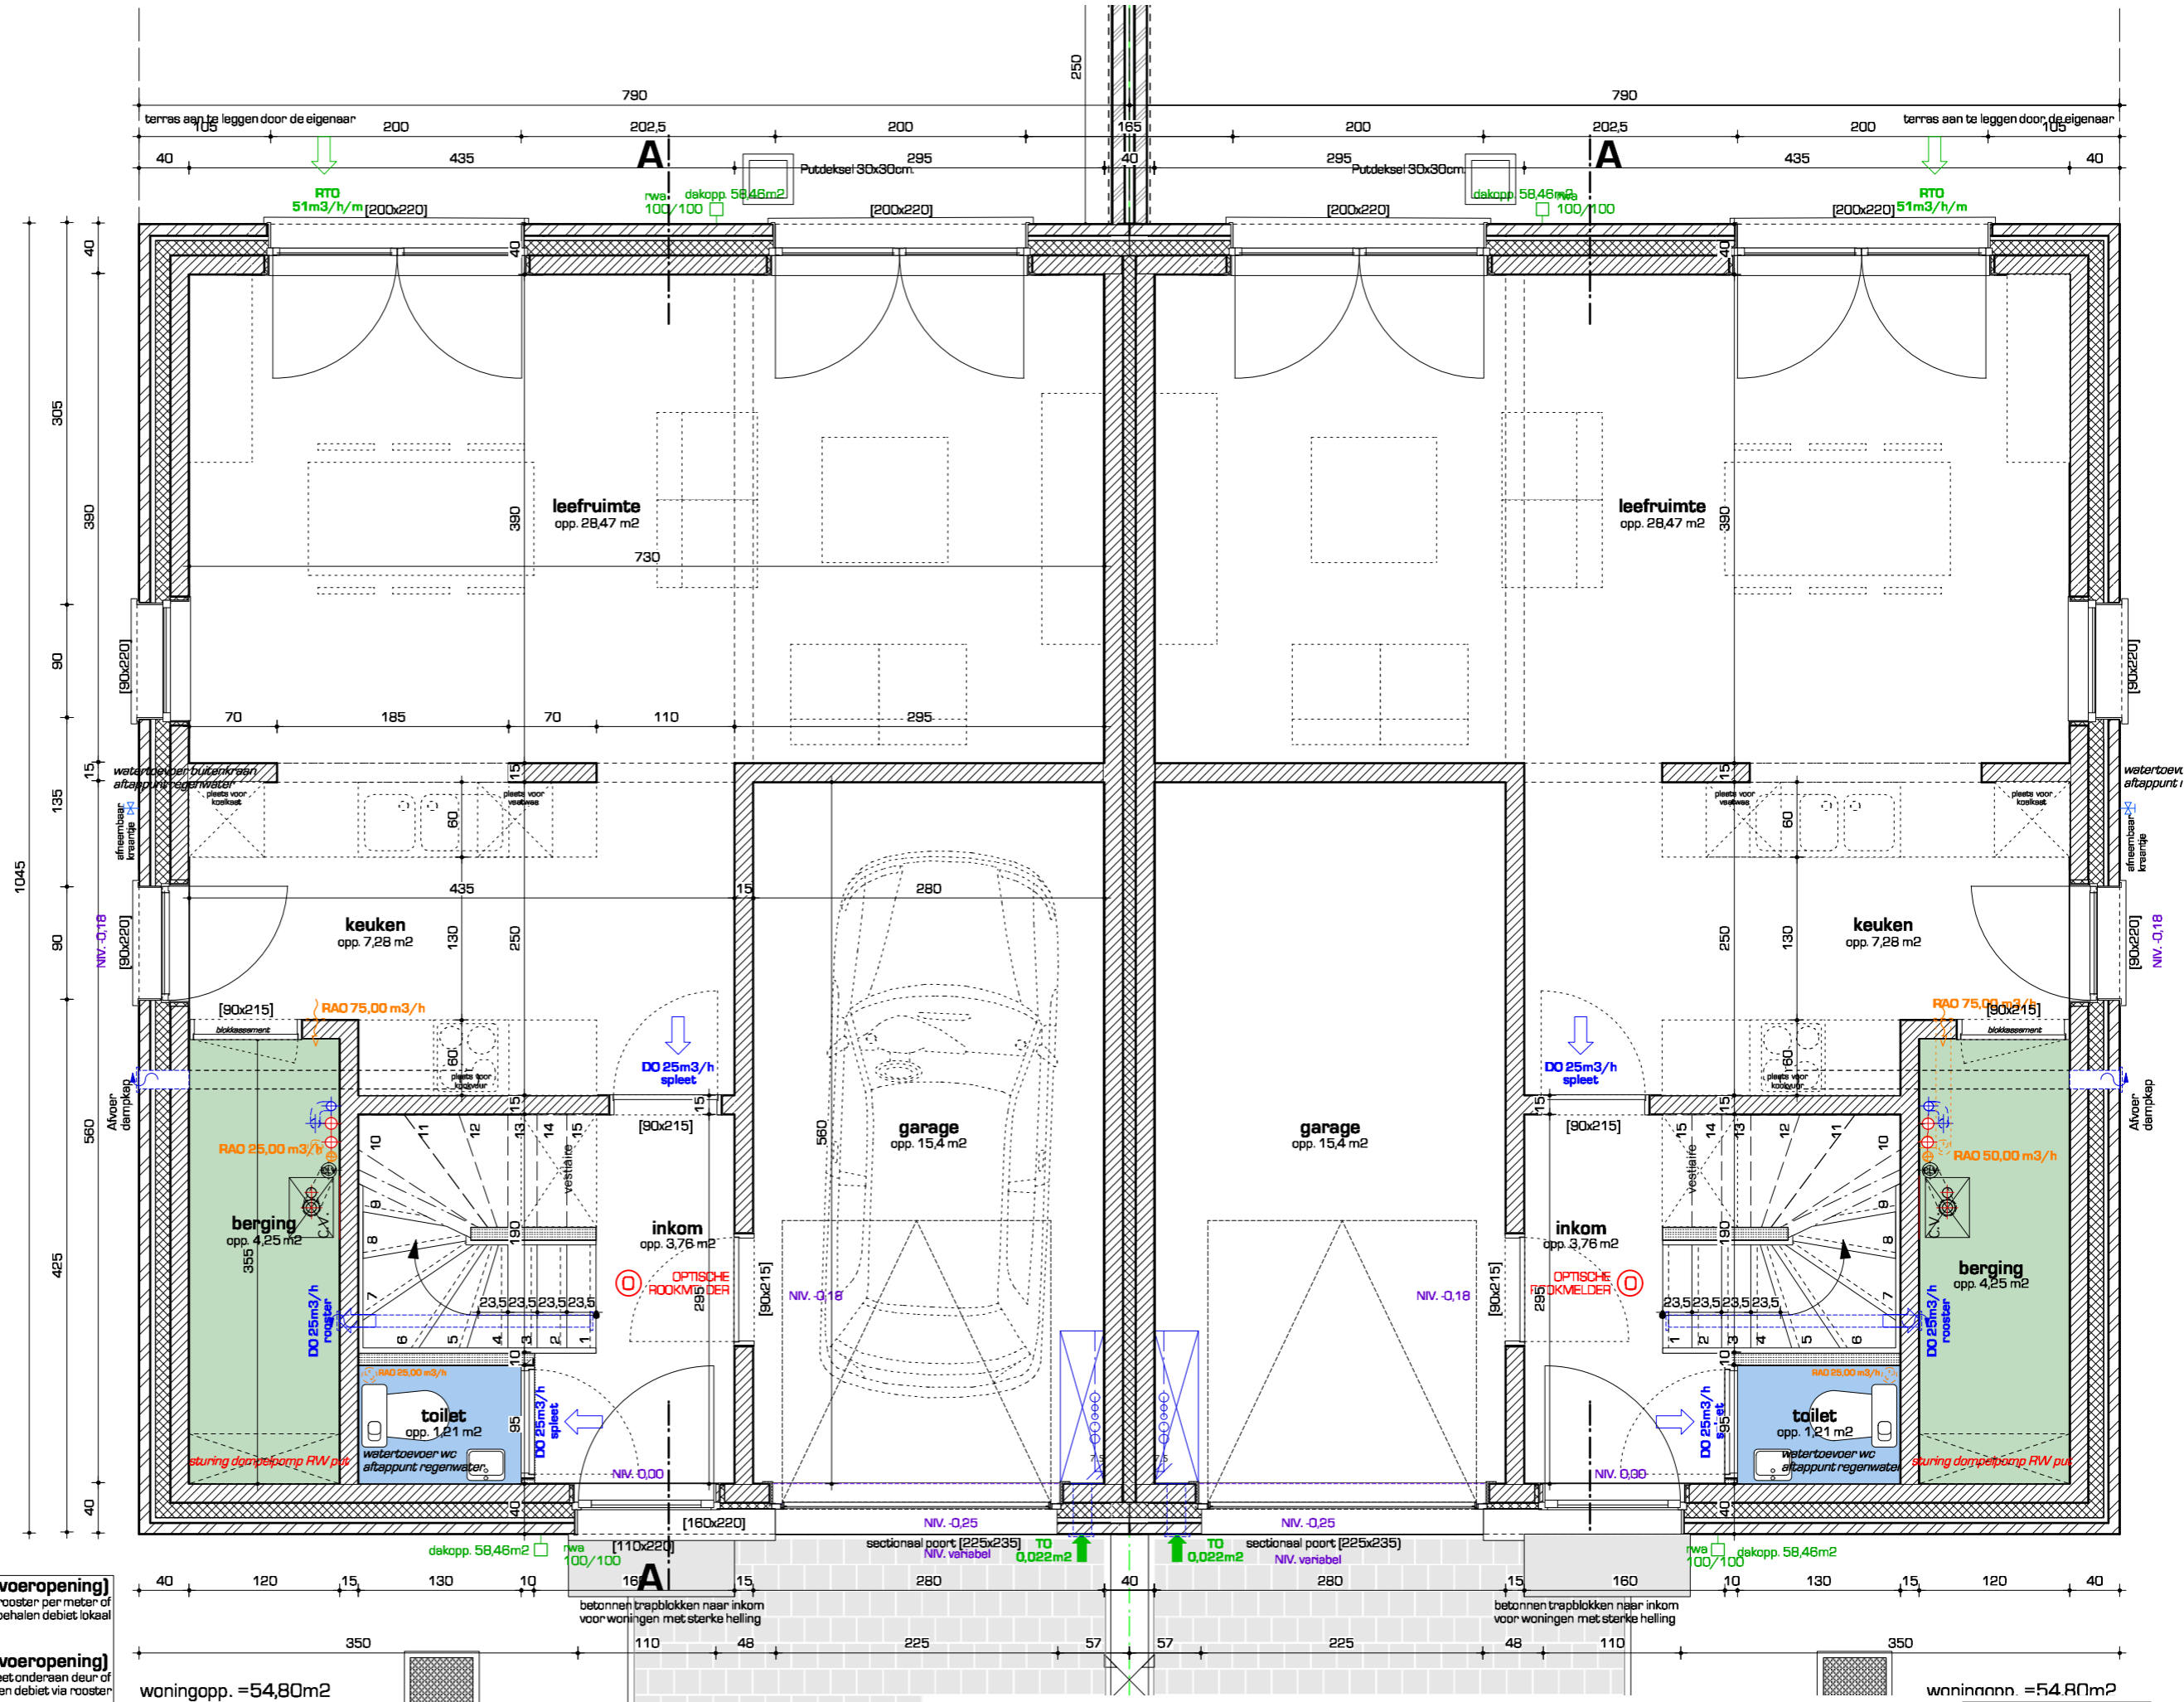

- LEGENDE EPBR**  
(Energie Prestatie & Biomassa-Regelgeving)
-  **RTO (regelbare toevoeropening)**  
debiet rooster per meter of te behalen debiet lokaal
  -  **DO (doorvoeropening)**  
te behalen debiet via spleet onderaan deur of te behalen debiet via rooster
  -  **RAO (regelbare afvoeropening)**  
te behalen debiet rooster / verluchtingskanaal

woningopp. = 54,80m<sup>2</sup> woningopp. = 54,80m<sup>2</sup>

<b>56</b>	Wijzigingen: 07.08.2018: 12 naar 7 woningen	<b>Balegem hoek Nedersternberg/Hückerstraat   7 KLE</b>	KLE HET VOLK   E.V. 0830 Revorststraat, 12 B-8000 Gent T. 06 223.5045	<b>040 0906</b>
		Type B   grondplan gelijkvloers	BURO 56 - ARCHITECTEN Ocupius Link 273 B-8000 Gent T. 08 381.39.27	BA <b>B-08</b>