


- LEGENDE**
-  PAREMENTSTEEN
 -  TRALIEBLOKKEN
 -  GIPSBLOKKEN (WATERDICHT)
 -  GEÏSOLEERDE GIPSKAROTWANDEN
 -  BETON
 -  DEKVLOER
 -  BETONBALLEN
 -  VLOERISOLATE
 -  SPOUWISOLATE
 -  ZACHTE ISOLATE

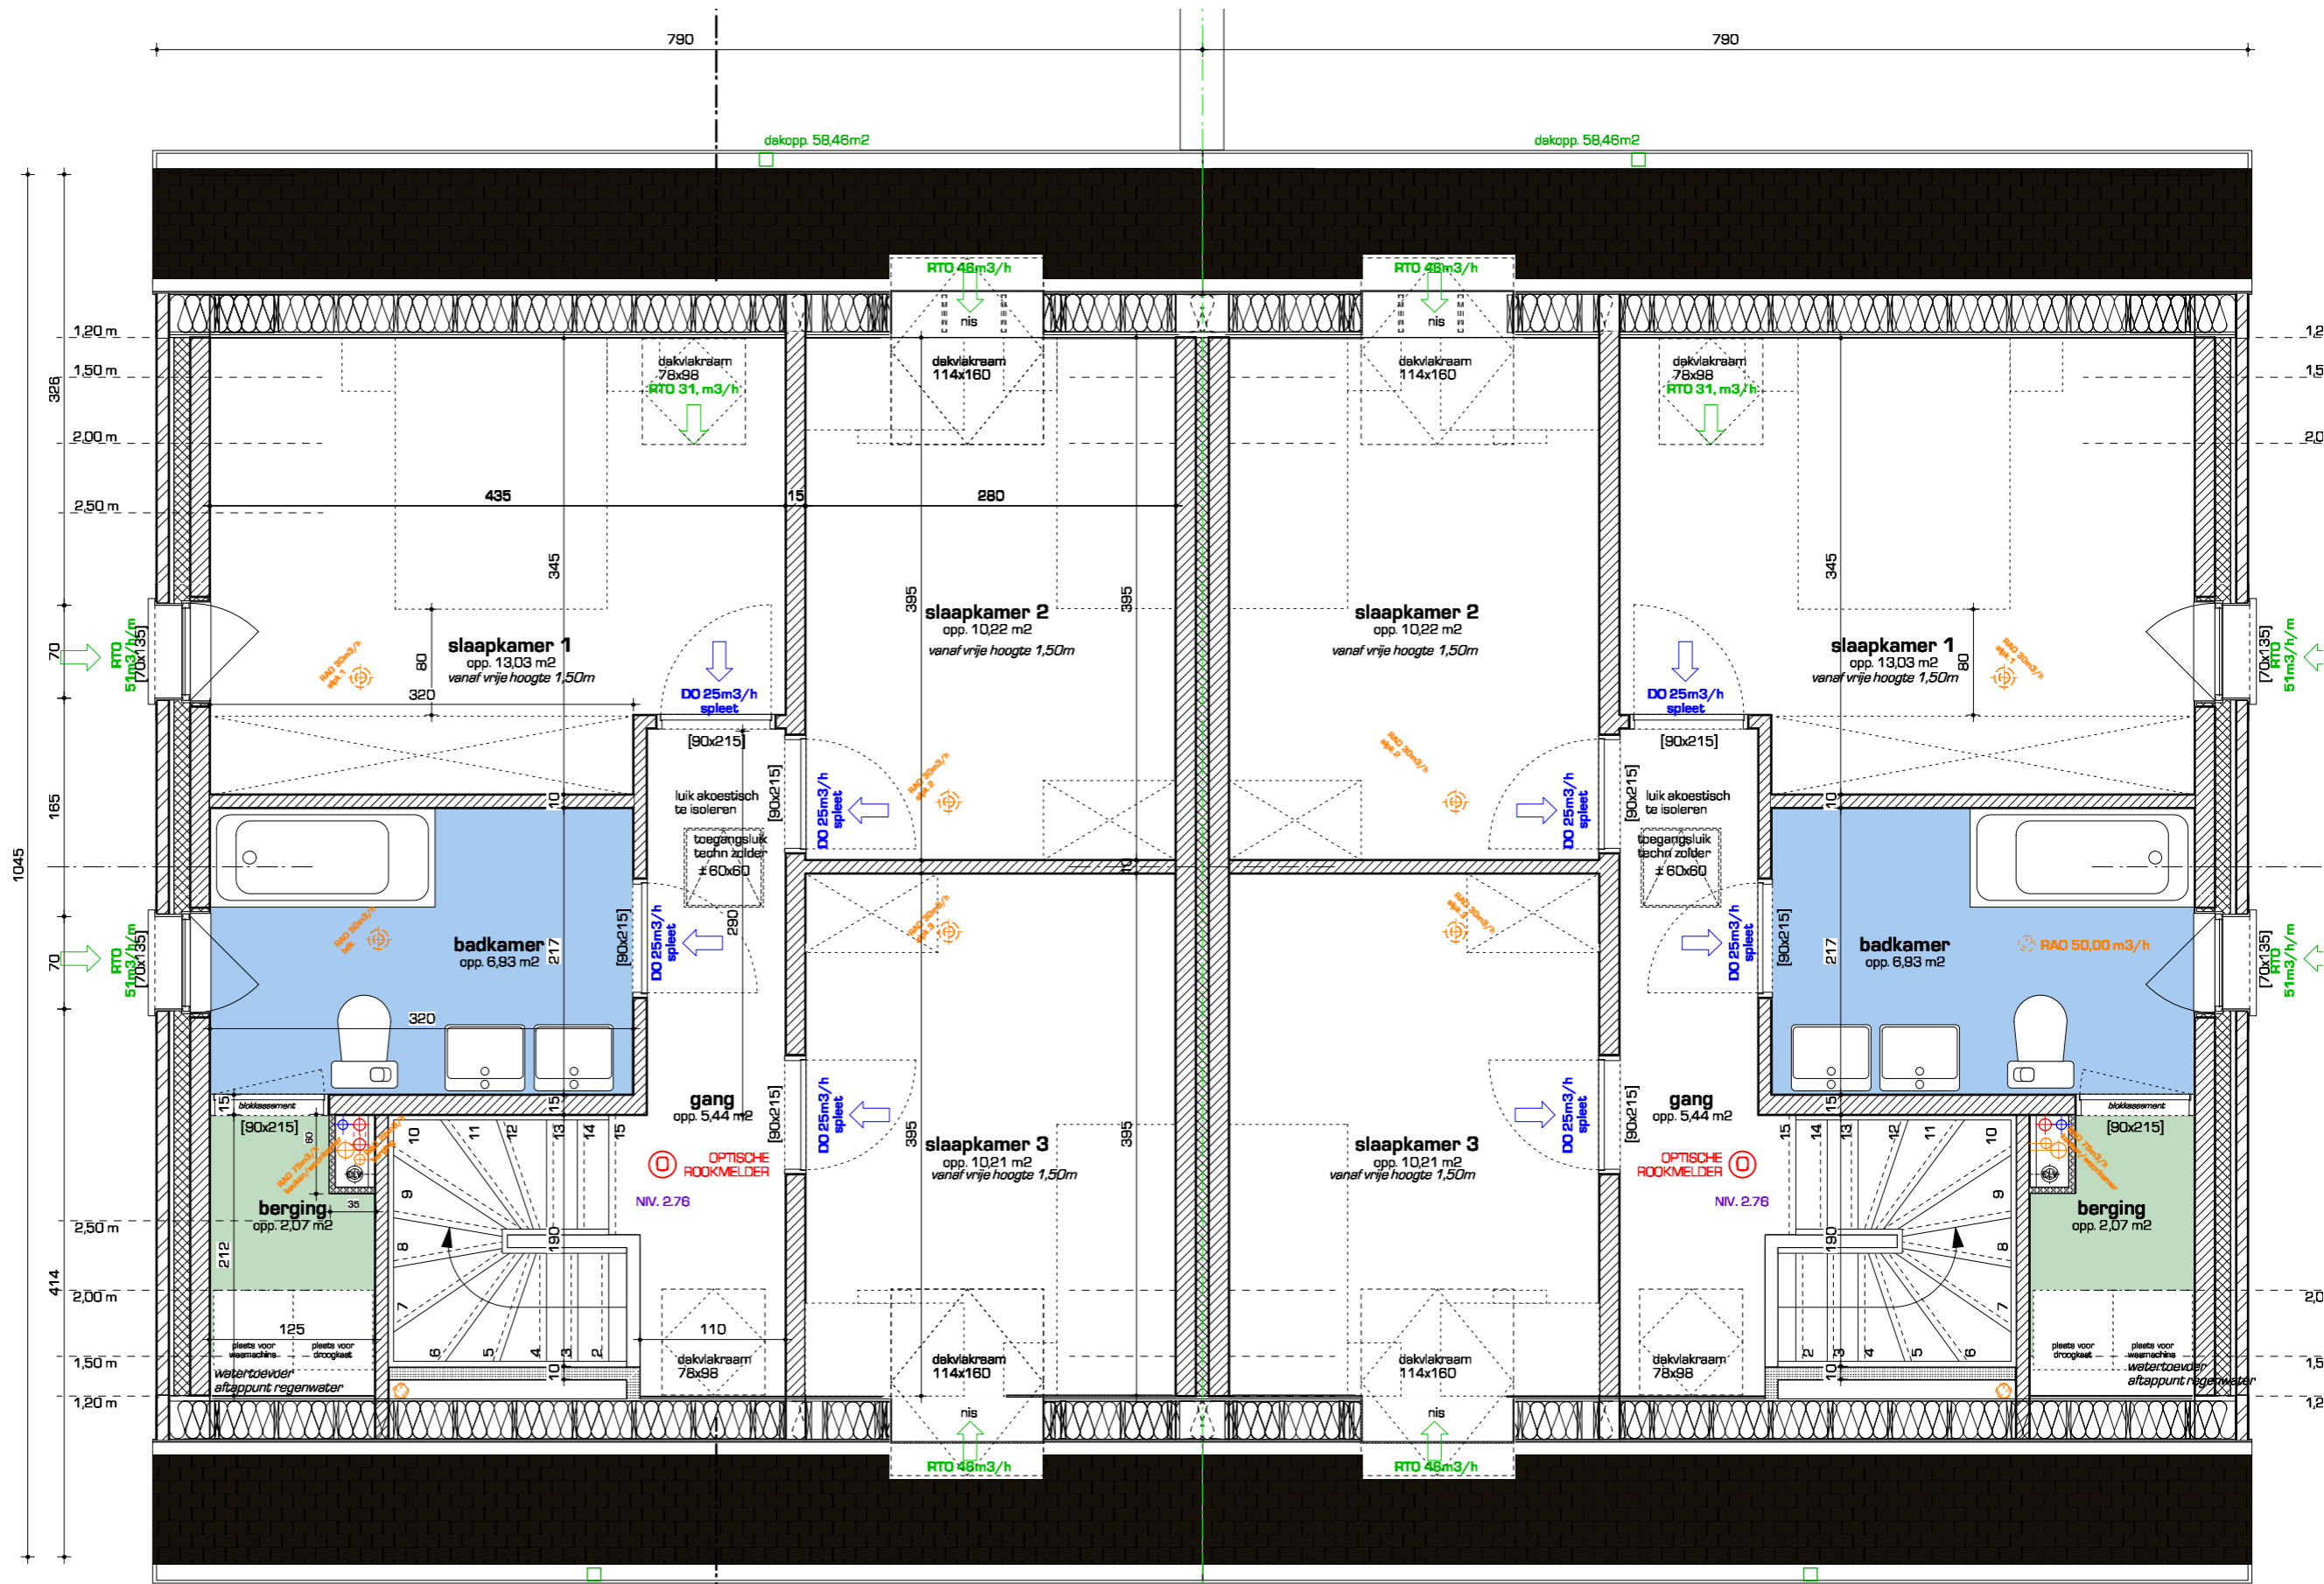

woningopp. = 54,00m²

woningopp. = 54,00m²

LEGENDE EPBR
(Energie Prestatie & Binnenmilieu Regeling)

RTD (regelbare toevoeropening)
debiet rooster per meter of te behalen debiet lokaal

DO (doorvoeropening)
te behalen debiet via spleet onderaan deur of te behalen debiet via rooster

RAO (regelbare afvoeropening)
te behalen debiet rooster / verluchtingskanaal

verticaal verluchtingskanaal

A

BURO 56	Woningopp. : 07.08.2018: 12 naar 7 woningen	Balegem hoek Nedersternberg/Hückerstraat 7 KLE	KLE HET VOLK E.V. 9830 Reversteinstraat, 12 B-8000 Gent T. 08 223.50.45	040 0906
		Type B grondplan verdieping +1	BURO 56 - ARCHITECTEN Dupuis Linis 273 B-8000 Gent T. 08 381.39.27	EC vs. 2018.05.07 1/90
				BA B-09