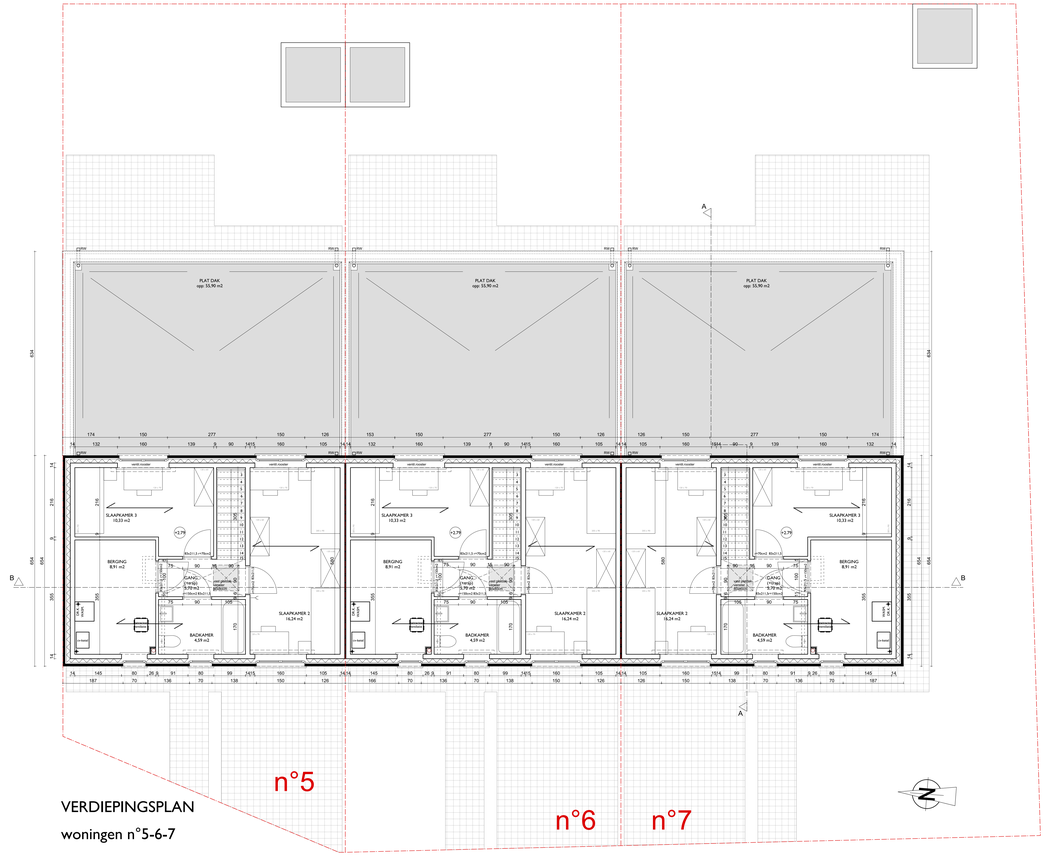

VERDIEPINGSPLAN

woningen n°5-6-7

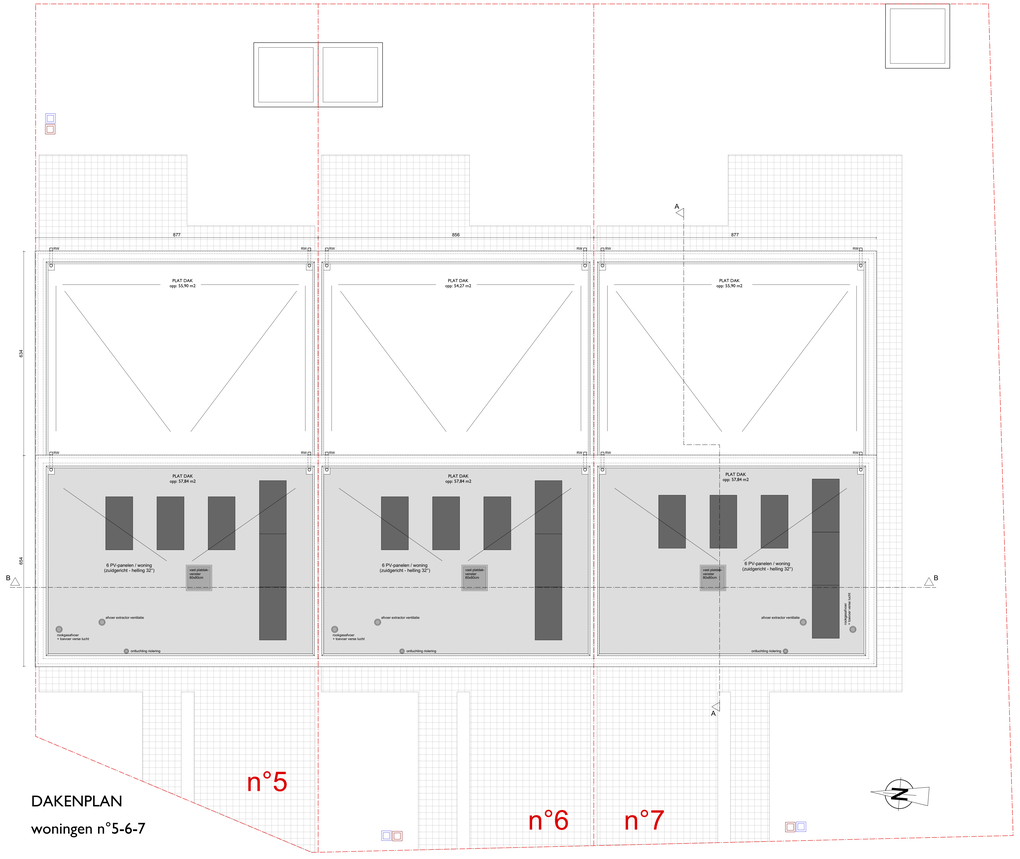

DAKENPLAN

woningen n°5-6-7

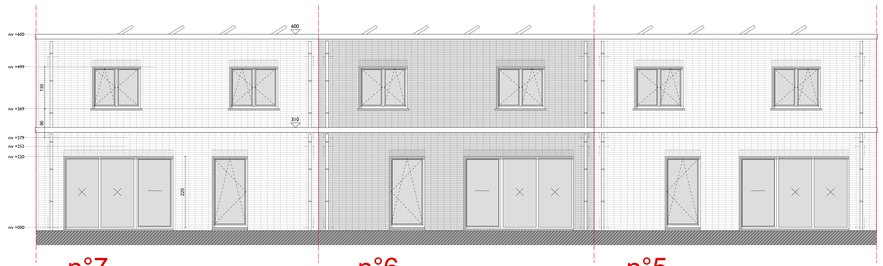

ACHTERGEVEL

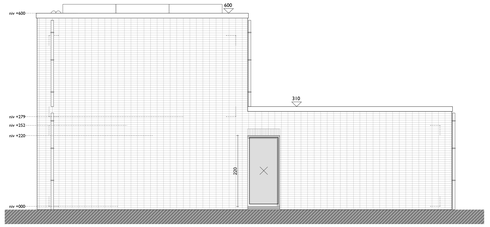

ZIJGEVEL

n°7

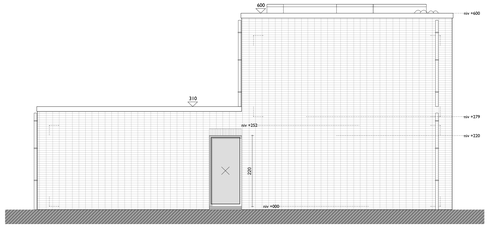

ZIJGEVEL

n°5

BRESSERSARCHITECTEN

Kattenlaan 67B/001 • 9000 Gent • www.bressers.be
T 09/225.34.34 • F 09/225.27.99 • architecten@bressers.be

WERF:
PROVINCIE OOST-VLAANDEREN
GEMEENTE WAARSCHOOT 9950
AKKERSTRAAT / BELLEBARGIE

BOUWEN VAN 10 KOOPWONINGEN

DOSSIER:
1774

OPDRACHTGEVER:
VLAAMSE HUISVESTINGSMAATSCHAPPIJ
KLEINE LANDEIGENDOM HET VOLK cvba
RAVENSTEINSTRAAT 12
9000 GENT

PLAN NR.
04/07

GRONDSLAG AANBESTEDING:

WONINGEN n° 5-6-7

VERDIEPINGSSPLAN
DAKENPLAN
ACHTERGEVEL + ZIJGEVELS

SCHAAL: **1/50**

DATUM: **16 mei 2018**

HANDTEKENING	OPDRACHTGEVER	ARCHITECT	AANNEMER

AANPASSINGEN:

Niets uit deze uitgevoerdtermen mag zonder voorafgaande schriftelijke toestemming van de ontwerper worden openbaar gemaakt of verveelvoudigd, waaronder begrepen het kopiëren, uitlenen, uitzenden of ter beschikking stellen aan het publiek, in de zin van de wet betreffende het auteursrecht en de naburige rechten van 30 juni 1994, zoals gewijzigd door de wet betreffende het auteursrecht het reprorecht en de naburige rechten van een ontwerpovereenkomst, uitgevoerde of onuitgevoerde of inbreuk op de intellectuele rechten van de ontwerper zal worden vervolgd.

In voorkomend geval zal de binnenmenselijke steeds correct worden toegepast. In geval van inschrijving aan derden van de resultaten van de intellectuele prestaties van de ontwerper zal deze kosteloosheid voor de opmaak van de documenten worden verhaald.