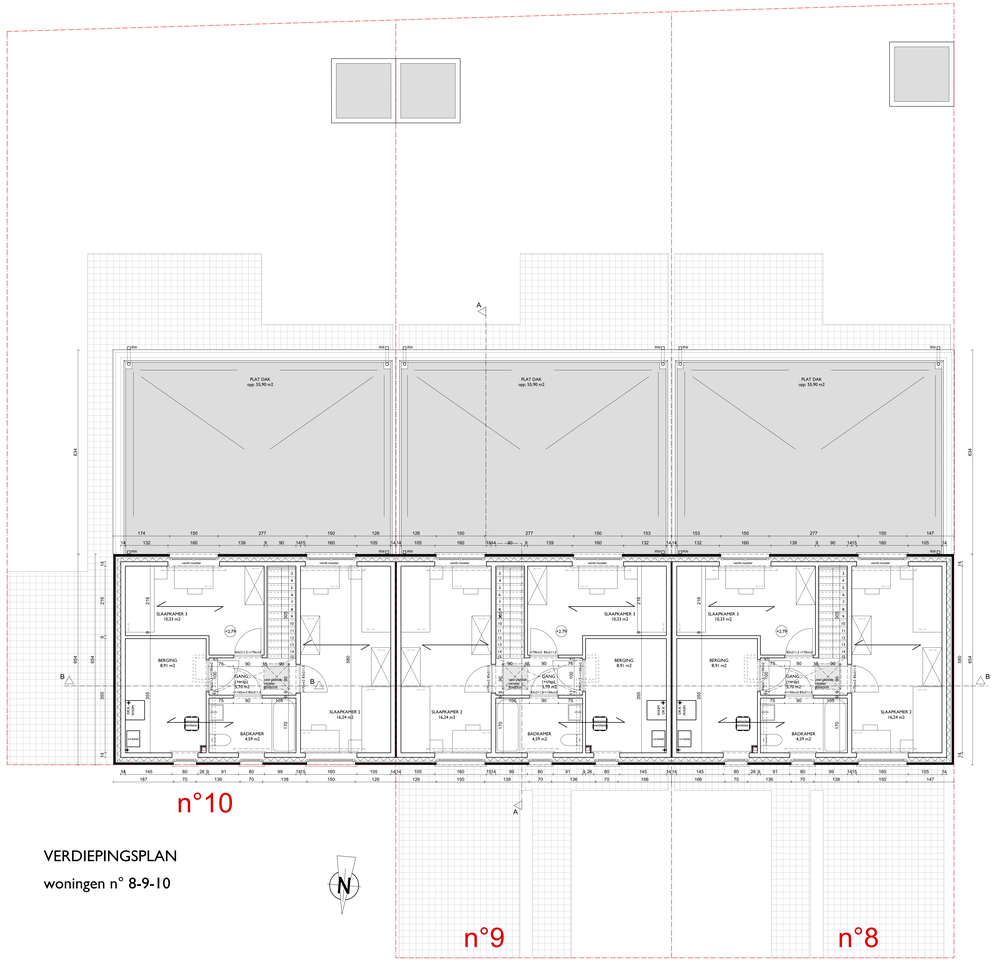

VERDIEPINGSPLAN

woningen n° 8-9-10

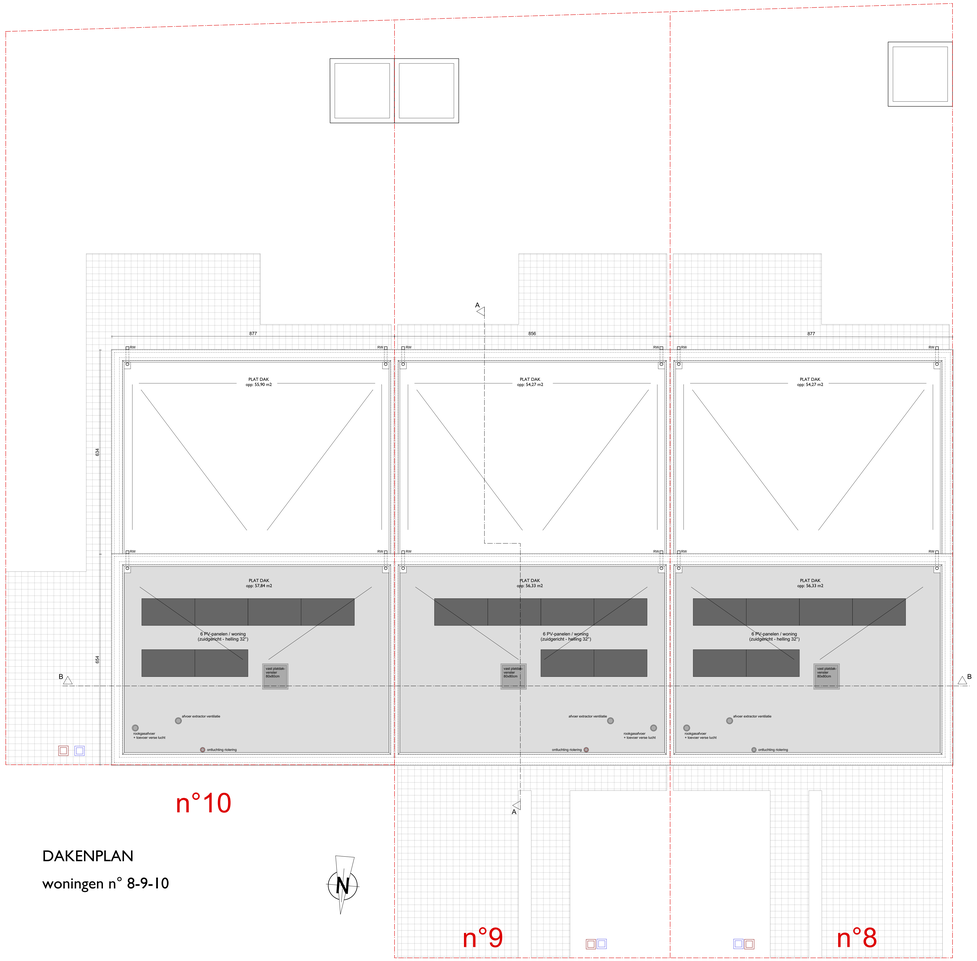

DAKENPLAN

woningen n° 8-9-10

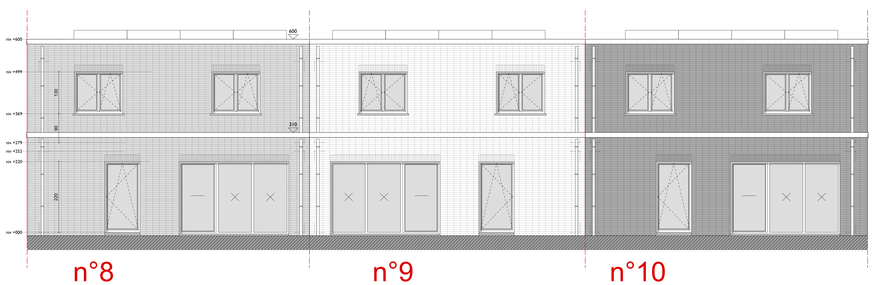

ACHTERGEVEL

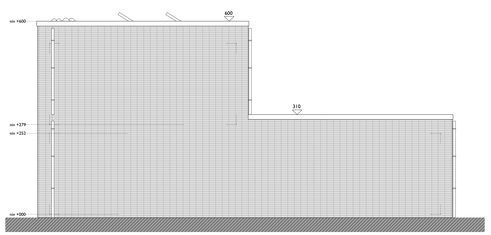

ZIJGEVEL

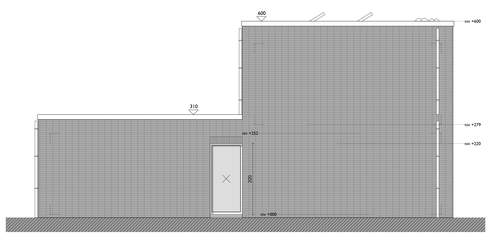

ZIJGEVEL

BRESSERS ARCHITECTEN
Kaiserlaan 47B/001 • 9000 Gent • www.bressers.be
T 09.222.94.34 • F 09.222.27.99 • architecten@bressers.be

WERF:
PROVINCIE OOST-VLAANDEREN
GEMEENTE WAARSCHOOT 9950
AKKERSTRAAT / BELLEBARGIE

BOUWEN VAN 10 KOOPWONINGEN

DOSSIER: **1774**

OPDRACHTGEVER:
VLAAMSE HUISVESTINGSMAATSCHAPPIJ
KLEINE LANDEIGENDOM HET VOLK cvba
RAVENSTEINSTRAAT 12
9000 GENT

PLAN NR.
06/07

GRONDSLAG AANBESTEDING:

WONINGEN n° 8-9-10

VERDIEPINGSPLAN
DAKENPLAN
ACHTERGEVEL + ZIJGEVELS

SCHAAL: **1/50**

DATUM: **16 mei 2018**

HANDTEKENING	OPDRACHTGEVER	ARCHITECT	AANNEMER

AANPASSINGEN:

Niets uit deze uitgewerkteplannen mag zonder voorafgaande schriftelijke toestemming van de ontwerper worden openbaar gemaakt of verveelvoudigd, waiverrder bijgevolg het auteursrecht van de ontwerper van toepassing is. Ook de technieken en de daarin gebruikte materialen en producten, zoals beschreven in deze plannen, zijn onder auteursrecht het reproduceren / ook technisch van een ontwerkering, uitgewerkte of niet-uitgewerkte of niet-uitgewerkte of niet-